



ESTADO DO RIO GRANDE DO NORTE
PREFEITURA MUNICIPAL DE RODOLFO FERNANDES
PALÁCIO FRANCISCO GERMANO FILHO
RUA MANOEL NOBRE, 49 - CENTRO - (84) 3373-2001
CEP: 59830-000 - RODOLFO FERNANDES/RN
PMRODOLFOFERNAND@UOL.COM.BR
CNPJ: 08.153.819/0001-09

PROJETO DE LEI MUNICIPAL Nº 015/2023

Dispõe sobre a doação de terreno a **FRANCISCO WIGENES LIMA** e **CIRLEY SILVA MAIA** dá outras providencias.

O **PREFEITO MUNICIPAL DE RODOLFO FERNANDES-RN**, no uso de suas atribuições legais, que lhe são conferidas pelo artigo 138, incisos II e III da Lei Orgânica Municipal, submete à Câmara Municipal o seguinte Projeto de Lei:

Art. 1º - Fica doado a pessoa abaixo, a seguinte área de terra pública devidamente dimensionada:

1. FRANCISCO WIGENES LIMA, brasileiro, portador da Cédula de Identidade 2.188.713 – SSP/RN e CPF 315.772.358-86, **CIRLEY SILVA MAIA**, brasileira portador da Cédula de Identidade 52.883.724-2 – SSP/SP e CPF **052.768.764-28** ambos residentes e domiciliado na Rua Governador Lacerda nº388, Centro, Rodolfo Fernandes/RN - Uma área de 280 m² (duzentos e oitenta metros quadrados), com os seguintes limites e dimensões: **NASCENTE:** 31,00 metros com Irapuan Alves Maia; **POENTE:** 31,00 metros com Francisco Martins Cavalcante; **NORTE:** 9,0 metros com Rua Francisco Gomes Barbosa; **SUL** 9,0 metros com Rua Governador Lacerda a área está localizada na Rua Governador Lacerda nº388, nesta cidade de Rodolfo Fernandes – RN.

Art. 2º - A escritura de doação conterà, obrigatoriamente, cláusulas de inalienabilidade e impermutabilidade do imóvel pelo prazo de 10 (dez) anos, contados da data da doação.

Parágrafo Único. Em caso de descumprimento, deverá ocorrer a reversão ao patrimônio do Município.

Art. 3º - A presente doação será devidamente averbada no registro imobiliário, surtindo seus jurídicos e legais efeitos a partir daí.

GABINETE DO PREFEITO MUNICIPAL
Rodolfo Fernandes-RN, 06 de Junho de 2023.


José Flávio Morais
CPF: 022.505.704-26
Prefeito


Relibido em
07/06/2023
Maria Luzirene da Silva
CPF: 034.787.284-01
Tessoureira





ESTADO DO RIO GRANDE DO NORTE
PREFEITURA MUNICIPAL DE RODOLFO FERNANDES
PALÁCIO FRANCISCO GERMANO FILHO
RUA MANOEL NOBRE, 49 - CENTRO - (84) 3373-2001
CEP: 59830-000 - RODOLFO FERNANDES/RN
PMRODOLFOFERNAND@UOL.COM.BR
CNPJ: 08.153.819/0001-09

MENSAGEM Nº 015/2023

SENHOR PRESIDENTE E ELEVADOS EDIS,

Trago à consideração desta Casa um projeto de lei visando à doação de uma área de terra a pessoa de: **FRANCISCO WIGENES LIMA E CIRLEY SILVA MAIA**. A presente doação se faz por meio de Lei, porquanto o artigo 17, inciso I, letra "b", da Lei nº 8.666/93, veda doações de bens imóveis públicos a particulares, senão por lei específica.

Para a doação suso referenciada, está por demais demonstrada a existência de interesse público, sendo este devidamente justificado.

A doação se faz por interesse público, sendo esta a motivação para a transformação da área patrimonial pública em bem particular.

A presente medida tem ensancha ao argumento de que é dever do Administrador Público primar pelos princípios da legalidade, impessoalidade, moralidade e eficiência administrativa, tal como plasmado no artigo 37 da Constituição Federal.


Atenciosamente,

GABINETE CIVIL – Palácio Francisco Germano Filho
Rodolfo Fernandes/RN, 06 de Junho de 2023.

José Flávio Moraes

CPF: 022.505.704-26

Prefeito

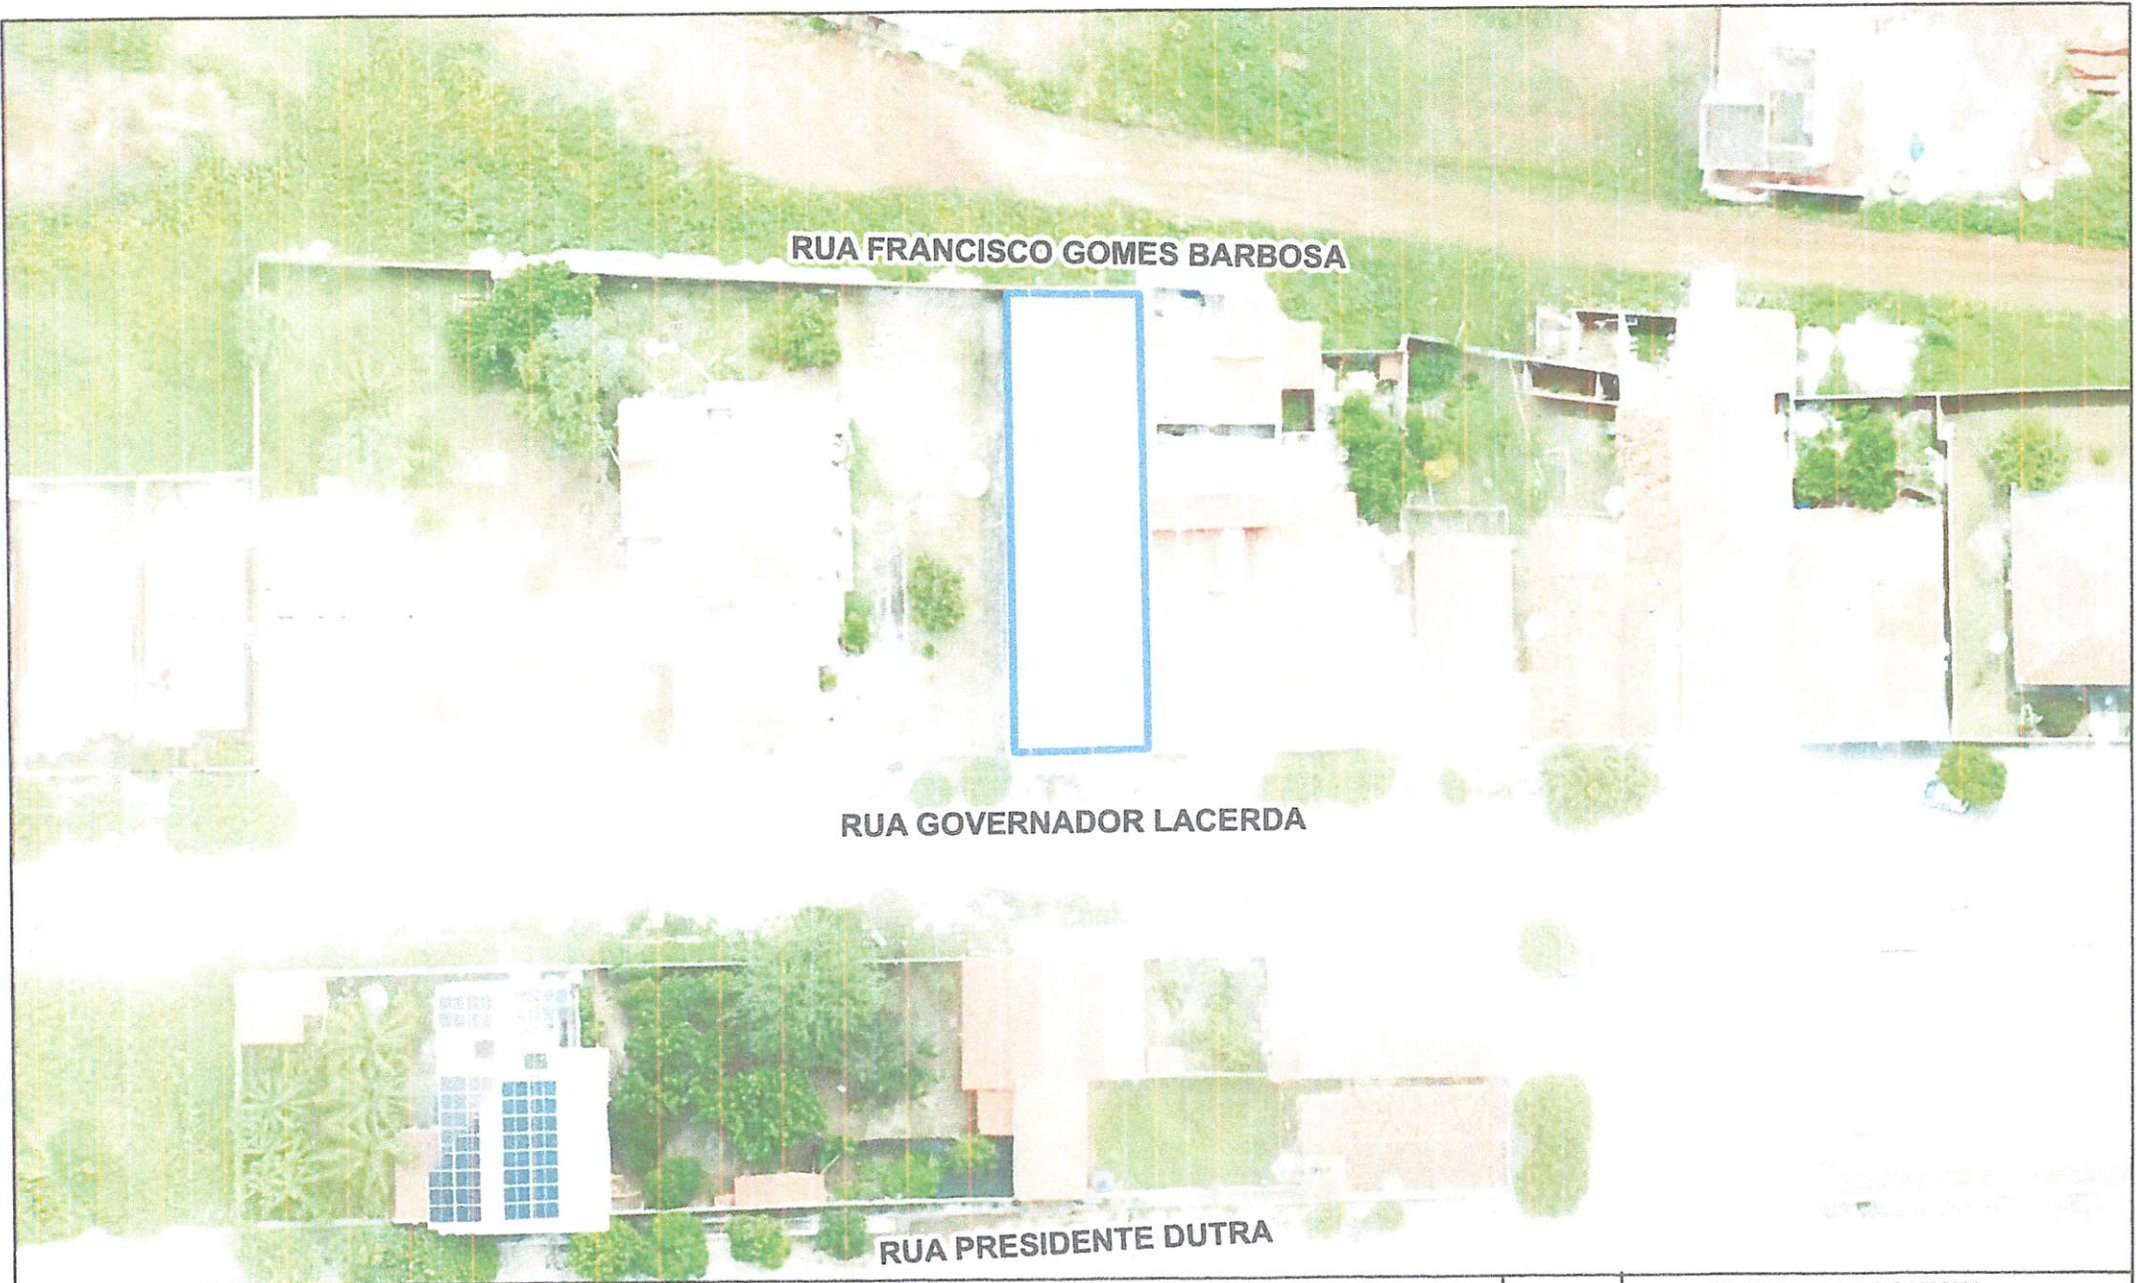

RUA FRANCISCO GOMES BARBOSA

RUA GOVERNADOR LACERDA

RUA PRESIDENTE DUTRA



LEGENDA:



LOCALIZAÇÃO DO TERRENO

DEMAIS QUADRAS DE RODOLFO FERNANDES



ASSUNTO DA PRANCHA:
PLANTA DE LOCALIZAÇÃO
RUA GOV. LACERDA Nº388
9,0 X 31,00 = 280,00 m²

ESCALA
1:500

DATA:
JUN-2022



DEPARTMENT OF AGRICULTURE

OFFICE OF THE ASSISTANT SECRETARY FOR TECHNICAL ASSISTANCE

WASHINGTON, D. C. 20250

NO. 100-110000-100
U.S. GOVERNMENT PRINTING OFFICE: 1969 O 340-000

[The main body of the document contains extremely faint and illegible text, likely bleed-through from the reverse side of the page. The text is too light to transcribe accurately.]



Câmara Municipal de Rodolfo Fernandes - RN - Rodolfo
Fernandes - RN
Sistema de Apoio ao Processo Legislativo



COMPROVANTE DE PROTOCOLO - Autenticação: 12023/06/07000001

Número / Ano	000001/2023
Data / Horário	07/06/2023 - 10:39:26
Ementa	Dispõe sobre a doação de terreno a FRANCISCO WIGENES LIMA e CIRLEY SILVA MAIA dá outras providencias.
Autor	José Flavio Morais - Prefeito
Natureza	Legislativo
Tipo Matéria	Projeto de Lei Ordinária
Número Páginas	5
Emitido por	saploper