



ESTADO DO RIO GRANDE DO NORTE  
PREFEITURA MUNICIPAL DE RODOLFO FERNANDES  
PALÁCIO FRANCISCO GERMANO FILHO  
RUA MANOEL NOBRE, 49 - CENTRO - (84) 3373-2001  
CEP: 59830-000 - RODOLFO FERNANDES/RN  
PMRODOLFOFERNAND@UOL.COM.BR  
CNPJ: 08.153.819/0001-09

## PROJETO DE LEI MUNICIPAL N° 038/2023

Dispõe sobre a doação de terreno a **IVANILZA BATISTA MAIA** e dá outras providencias.

O **PREFEITO MUNICIPAL DE RODOLFO FERNANDES-RN**, no uso de suas atribuições legais, que lhe são conferidas pelo artigo 138, incisos II e III da Lei Orgânica Municipal, submete à Câmara Municipal o seguinte Projeto de Lei:

**Art. 1º** - Fica doado a pessoa abaixo, a seguinte área de terra pública devidamente dimensionada:

**1. IVANILZA BATISTA MAIA**, brasileira, portador da Cédula de Identidade 3.002.547 – SSP/RN e CPF 092.722.064-48, residente e domiciliado na Rua Lindolfo Rocha nº51, Centro, Rodolfo Fernandes/RN - Uma área de 160,00 m<sup>2</sup> (cento e sessenta metros quadrados), com os seguintes limites e dimensões: **NASCENTE:** 10,00 metros com Terrenos da Prefeitura de Rodolfo Fernandes; **POENTE:** 10,00 metros com Rua Lourdes Baldino Freitas **NORTE:** 16,00 metros com Francisco Ferreira Lopes; **SUL** 16,00 metros com Francisco Sandriano Alves Silva a área está localizada na Rua Lourdes Baldino Freitas nº170, nesta cidade de Rodolfo Fernandes – RN.

**Art. 2º** - A escritura de doação conterà, obrigatoriamente, cláusulas de inalienabilidade e impermutabilidade do imóvel pelo prazo de 10 (dez) anos, contados da data da doação.

**Parágrafo Único.** Em caso de descumprimento, deverá ocorrer a reversão ao patrimônio do Município.

**Art. 3º** - A presente doação será devidamente averbada no registro imobiliário, surtindo seus jurídicos e legais efeitos a partir daí.

GABINETE DO PREFEITO MUNICIPAL  
Rodolfo Fernandes-RN, 14 de novembro de 2023.

  
José Flávio Morais

CPF: 022.505.704-26

Prefeito



Recebido  
16/11/2023





ESTADO DO RIO GRANDE DO NORTE  
PREFEITURA MUNICIPAL DE RODOLFO FERNANDES  
PALÁCIO FRANCISCO GERMANO FILHO  
RUA MANOEL NOBRE, 49 - CENTRO - (84) 3373-2001  
CEP: 59830-000 - RODOLFO FERNANDES/RN  
PMRODOLFOFERNAND@UOL.COM.BR  
CNPJ: 08.153.819/0001-09

## MENSAGEM Nº 038/2023

SENHOR PRESIDENTE E ELEVADOS EDIS,

Trago à consideração desta Casa um projeto de lei visando à doação de uma área de terra a pessoa de: **IVANILZA BATISTA MAIA**.

A presente doação se faz por meio de Lei, porquanto o artigo 17, inciso I, letra "b", da Lei nº 8.666/93, veda doações de bens imóveis públicos a particulares, senão por lei específica.


Para a doação suso referenciada, está por demais demonstrada a existência de interesse público, sendo este devidamente justificado.


A doação se faz por interesse público, sendo esta a motivação para a transformação da área patrimonial pública em bem particular.

A presente medida tem ensanchar ao argumento de que é dever do Administrador Público primar pelos princípios da legalidade, impessoalidade, moralidade e eficiência administrativa, tal como plasmado no artigo 37 da Constituição Federal.

Atenciosamente,

GABINETE CIVIL – Palácio Francisco Germano Filho  
Rodolfo Fernandes/RN, 14 de novembro de 2023.

  
José Flávio Moraes  
CPF: 022.505.704-26  
Prefeito

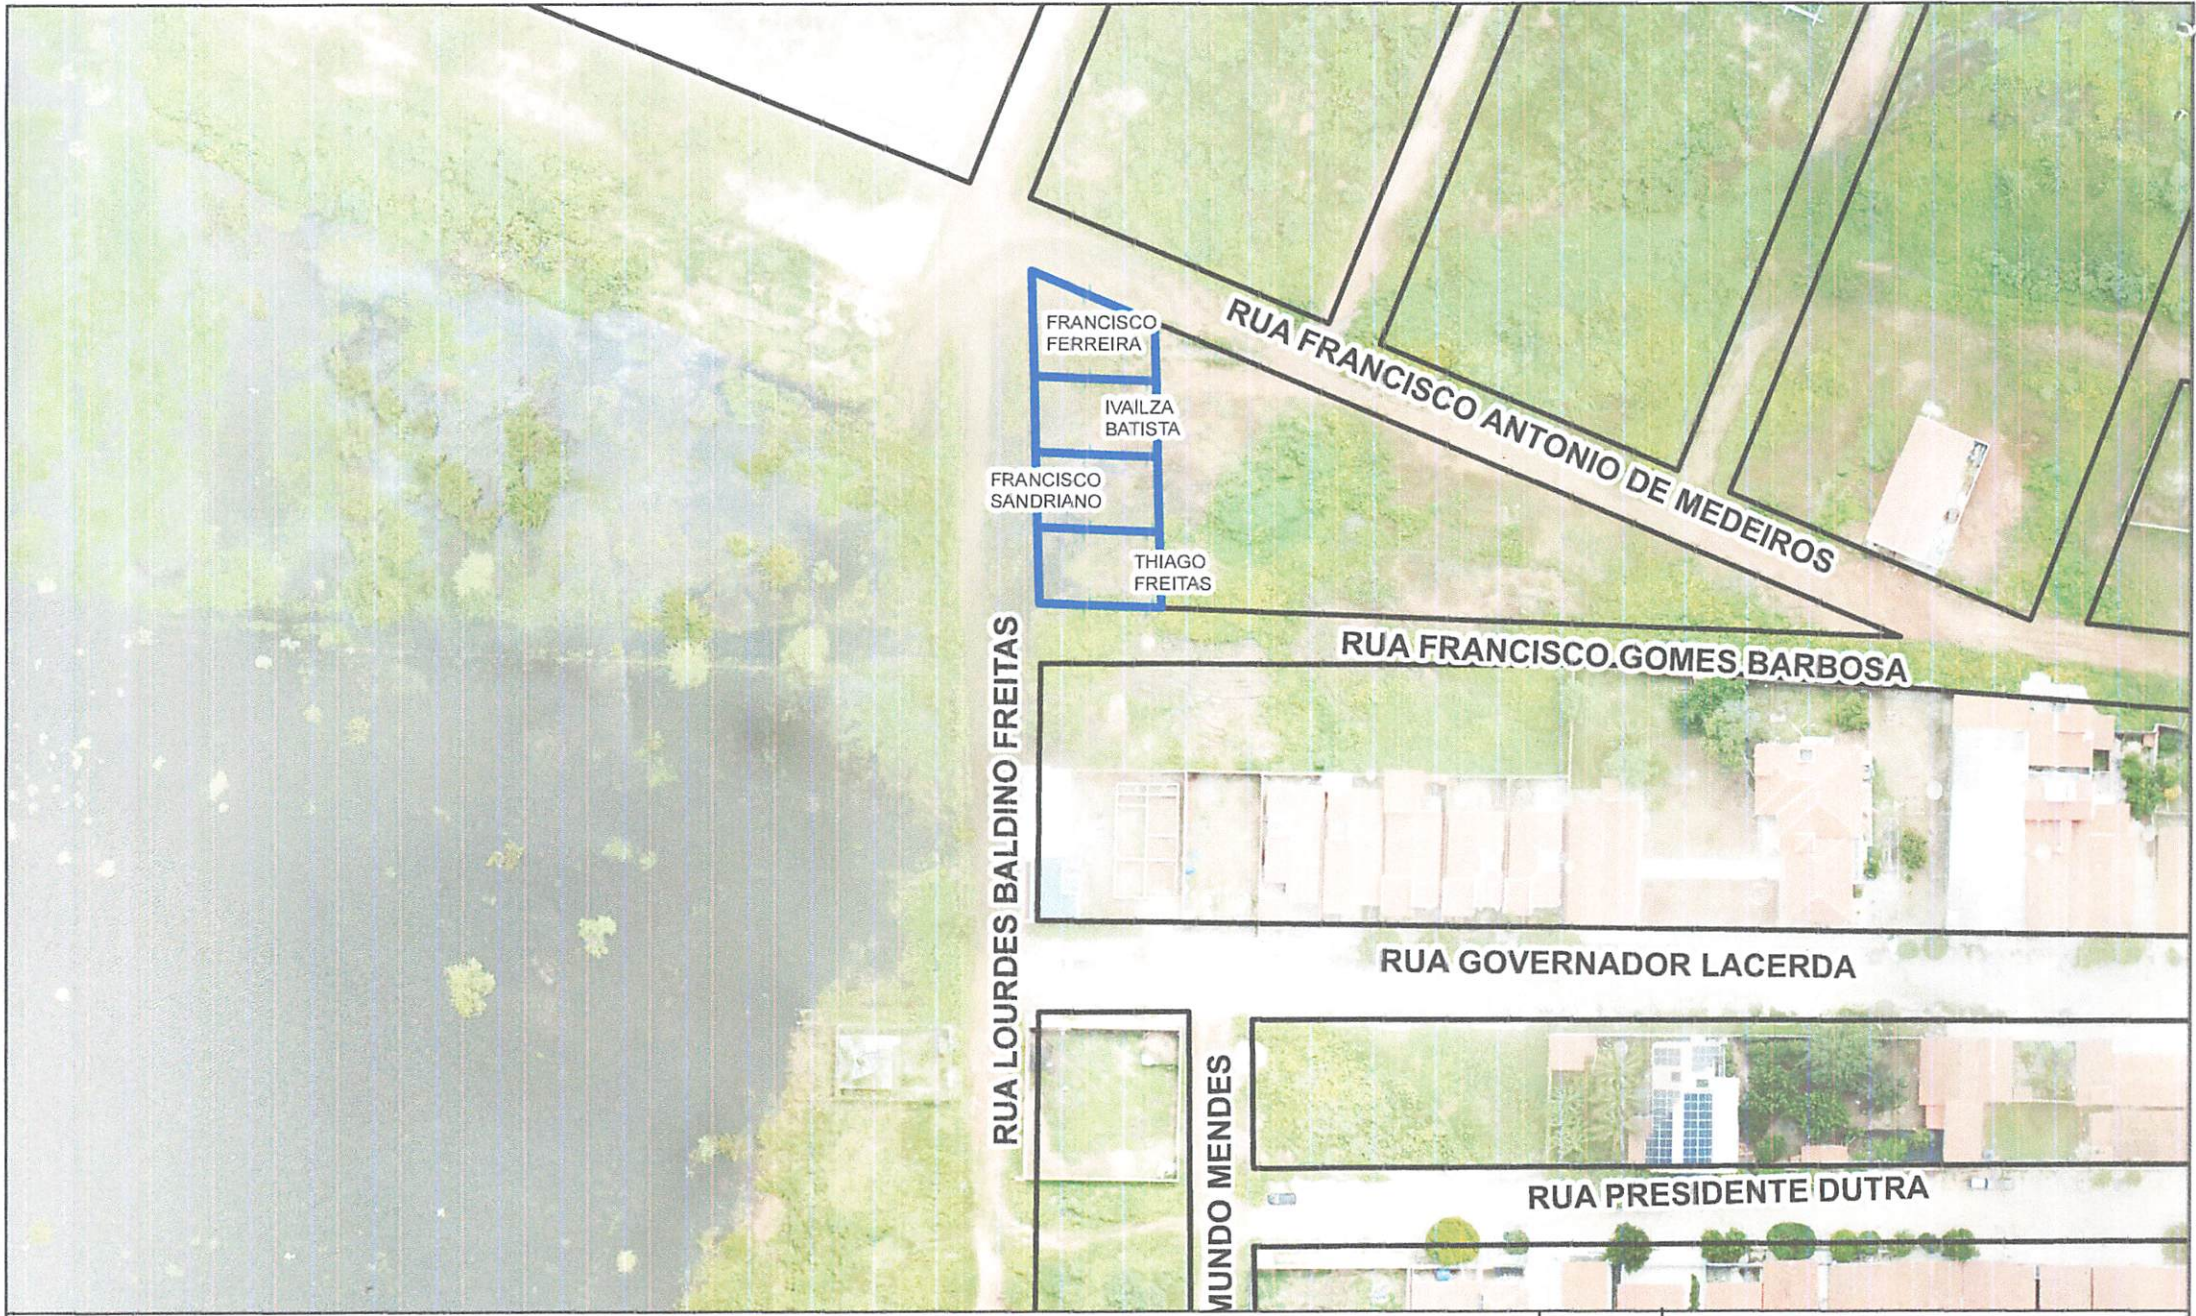

RUA LOURDES BALDINO FREITAS

MUNDO MENDES

FRANCISCO FERREIRA  
 IVALZA BATISTA  
 FRANCISCO SANDRIANO  
 THIAGO FREITAS

RUA FRANCISCO ANTONIO DE MEDEIROS

RUA FRANCISCO GOMES BARBOSA

RUA GOVERNADOR LACERDA

RUA PRESIDENTE DUTRA



**LEGENDA:**

- LOCALIZAÇÃO DO TERRENO
- DEMAIS QUADRAS DE RODOLFO FERNANDES



ASSUNTO DA PRANCHA:	
PLANTA DE LOCALIZAÇÃO TERRENO	
ESCALA 1:1.000	DATA: NOV-2023
DESENVOLVIMENTO: PRISCILLA GARRIELA CAVALCANTE MARTINS	



**energia**  
Cooperativa

www.energia.cooperativa.com.br  
Linha Verde 110

COMPANHIA ENERGIA ELETRICA DO RIO GRANDE DO NORTE  
Companhia Energética Rio Grande do Norte  
Rua Manoel de Sá, 1000 - Natal - RN - CEP: 55005-200  
CNPJ: 06.324.190/0001-81 | Ins. Est.: 000251900

TARIFA SOCIAL DE ENERGIA ELÉTRICA CRIADA PELA LEI 10.424/03

CLASSIFICAÇÃO	TIPO DE FORNECIMENTO	
B1 RESIDENCIAL	Conv. Monofásica - Monofásico	
NOME DO CLIENTE	CODIGO DA INSTALAÇÃO	
FRANCISCA NUNES DE MORAIS	0001338942	
CPF 918 437 334-20	CODIGO DO CLIENTE	
ENDERECO	738060016	
RUA LINDOLFO RIOSHA 51		
CENTRO/AREA URBANA		
50830-000 - RODOLFO FERNANDES RN		
REP. MES / ANO	TOTAL A PAGAR	VENCIMENTO
09/2023	55,85	25/09/2023

Nota fiscal nº 104888132 SERIE UNICA 000 DATA DE EMISSAO: 18/09/2023  
Consulte pela chave de acesso em  
<https://ate-portal.svs.rs.gov.br/NF3e/consulta>

Chave de acesso  
3423 0908 3341 9690 0181 8900 0194 8881 3220 4029 5366  
EMITIDO EM CONTINUIDADE Pendente de autuação, B.

Cadastre-se e receba a sua fatura por e-mail utilizando o QR code no verso da fatura.

DATAS DE LEITURAS	LEITURA ANTERIOR	LEITURA ATUAL	Nº DE DIAS	PRÓXIMA LEITURA
	17/08/2023	18/09/2023	32	18/10/2023

ITENS DE FATURA	UNID.	QUANT.	PREÇO UNIT. COM TRIB. (R\$)	VALOR (R\$)	PREV. COPINS (R\$)	BASE CAC. (R\$)	ALÍQUOTA (R\$)	ICMS (R\$)	TAXA UNIT. (R\$)
Consumo-TUSD	KWH	52,00	0,62986819	27,16	1,17	27,16	20,00	5,44	0,38599000
Consumo-TE	KWH	52,00	0,38724247	20,13	0,65	20,13	20,00	4,02	0,26320000
Ilum. Pto. Municipal				8,53					